


El presente documento, que se ha elaborado conforme al Proyecto de Ejecución, podrá experimentar variaciones por modificaciones técnicas, legales, administrativas o a iniciativa del Arquitecto Director de las obras, en que ello implique menoscabo del nivel global de calidades e incremento de precio. Las sugerencias expresadas son aproximadas, pudiendo experimentar modificaciones por razón de posible factibilidad en el desarrollo de la ejecución de las obras. Todo el mobiliario, incluido el de cocina, es meramente decorativo.

ESCALA GRÁFICA
0 5 10 20

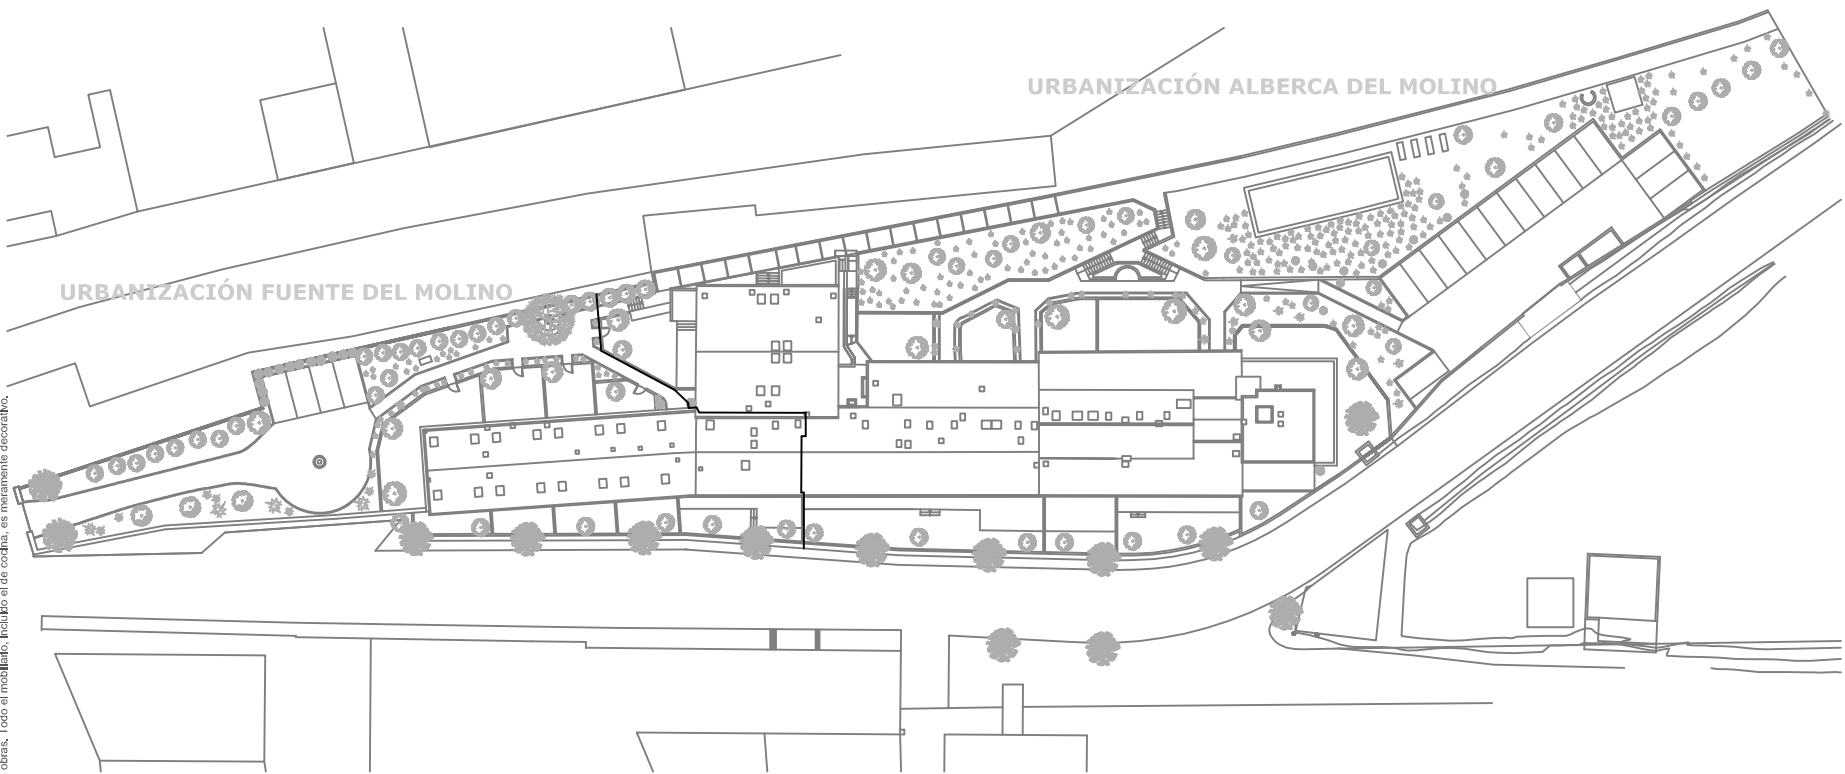

PLANO
GENERAL

MOLINO DEL TESORILLO, c.b. SAN MARTÍN DEL TESORILLO CÁDIZ